
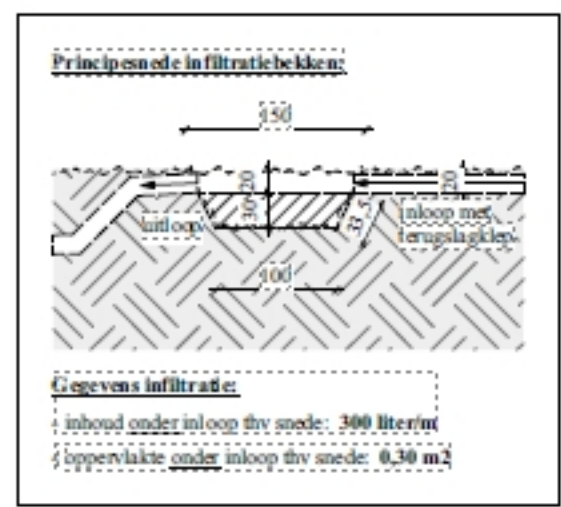


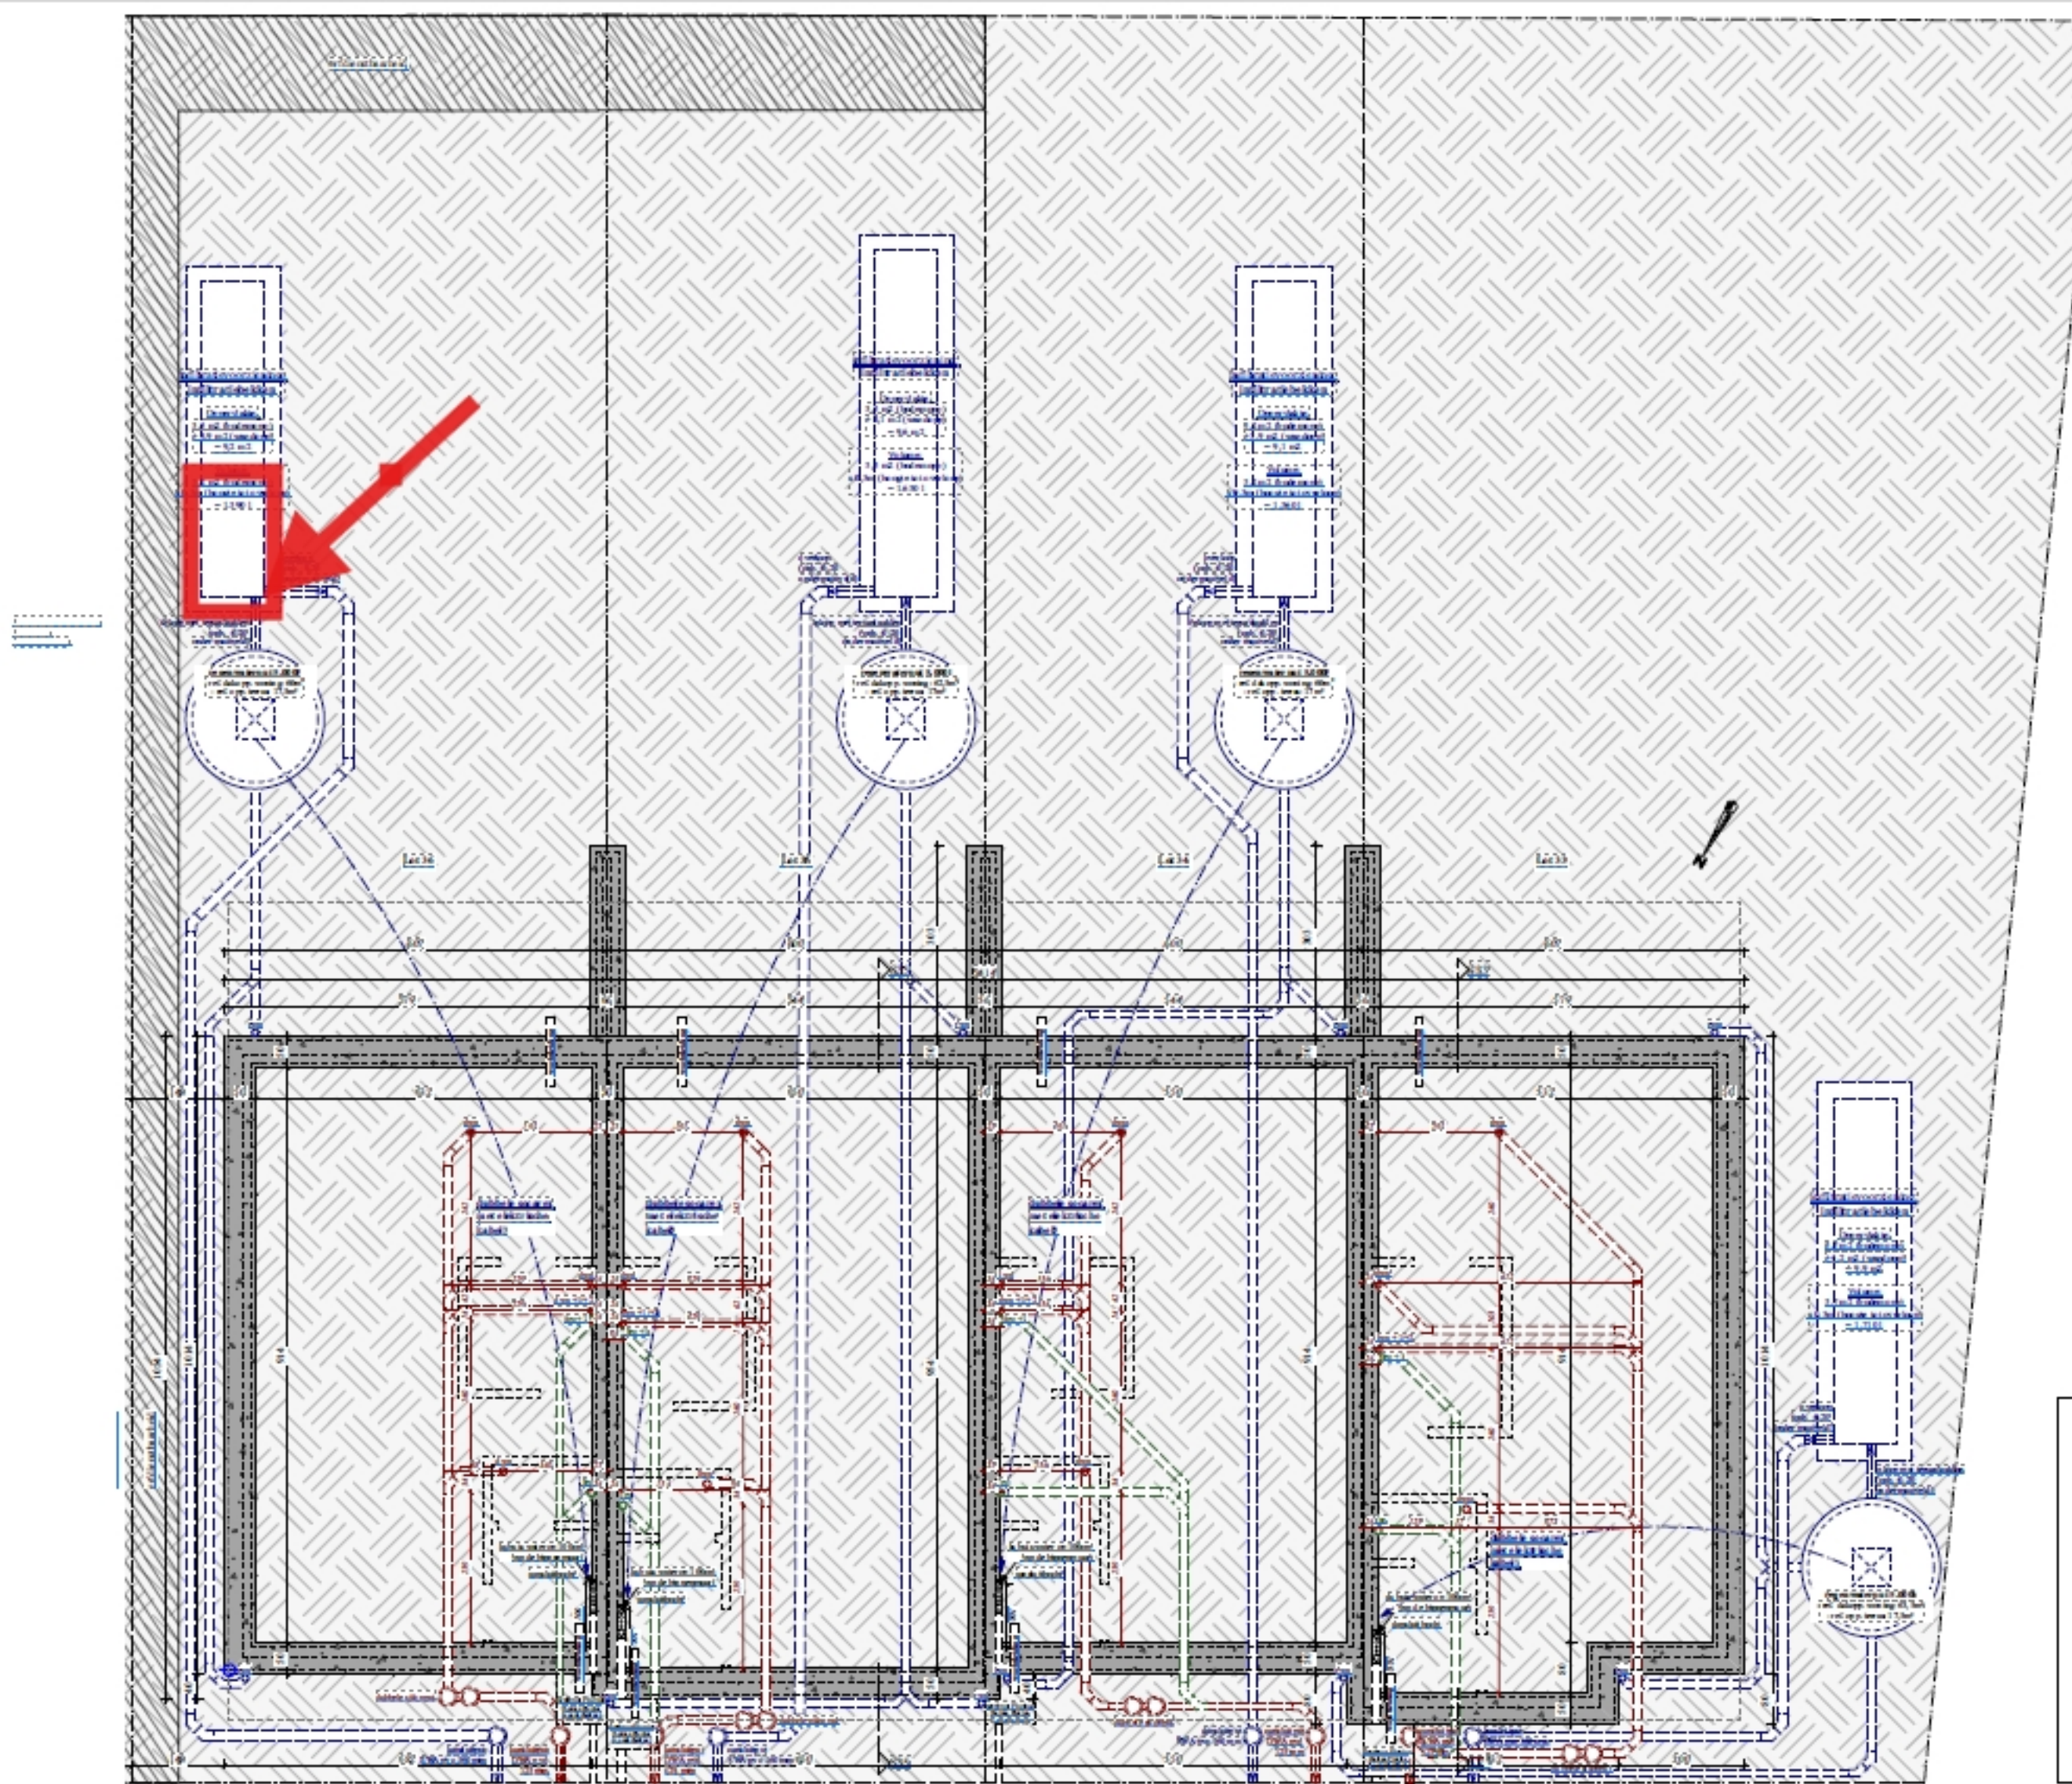

LOT 33-36 FUNDERINGS- EN RIOLERINGSPLAN

PROJECT	BOUWHEER	ARCHITECT	PROJECTFASE	DATUM	SCHAAL 1/75
Bouwen van 7 eengezinswoningen Verkeveling 'Panestmat' te Heusden-Zolder	Immafra Begonielaan 21 3550 Heusden-Zolder	Buntinx-Pynckel Architecten Groosveldstraat 14 3570 Aiken	Aanvraag omgevingsvergunning	16/05/2024	