Digitaal ondertekend door Rony Herlitska (Signature)
Datum: 26/08/2026 15:51:03

Digitaal ondertekend door Mario Borremans (Signature)
Datum: 27/08/2026 08:13:36

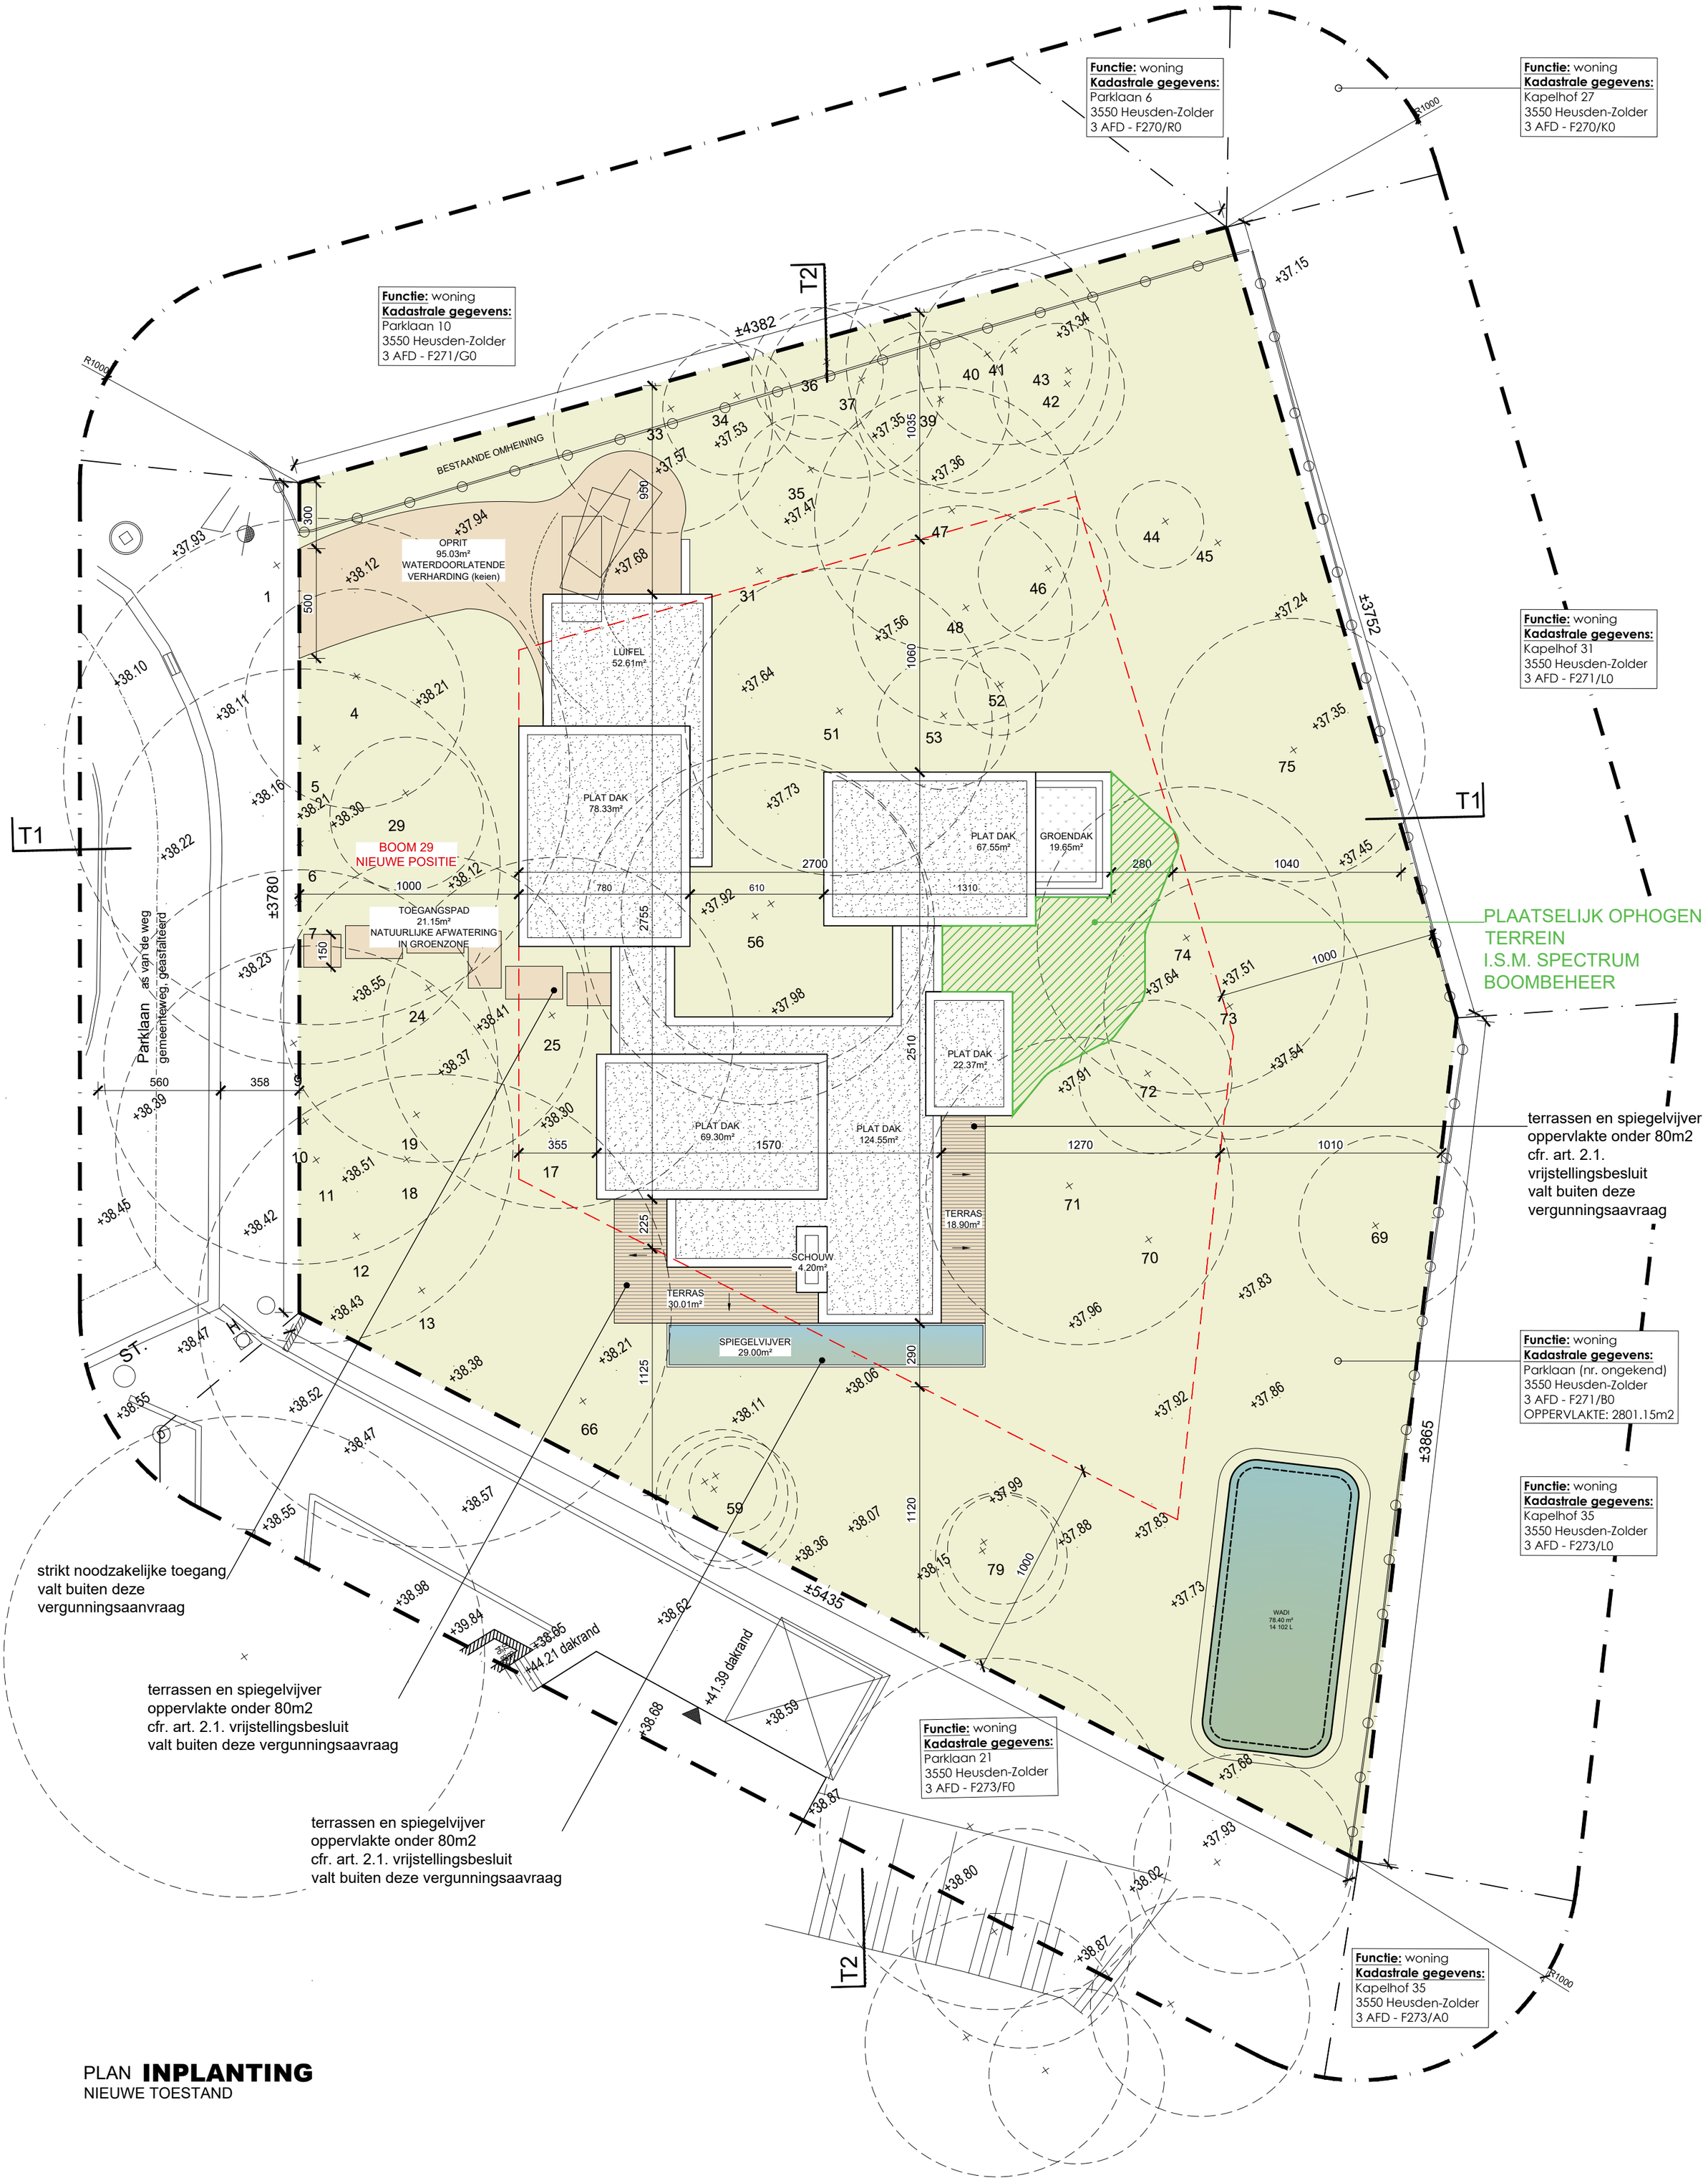

PLAN **INPLANTING**
NIEUWE TOESTAND

C A S | ARCHITECTEN	**BOUWPLAATS** Parklaan 21 3550 Heusden - Zolder	**OPDRACHTGEVER** Dhr. Philippe Remels Parklaan 21 3550 Heusden - Zolder	**DATUM** 2026 05 22	**Schaal:** 1:100 0 2 4 6m	N