Digitaal ondertekend door Rony Herlitska (Signature) Datum: 10/09/2026 17:23:14

Digitaal ondertekend door Mario Borremans (Signature) Datum: 10/09/2026 08:35:24

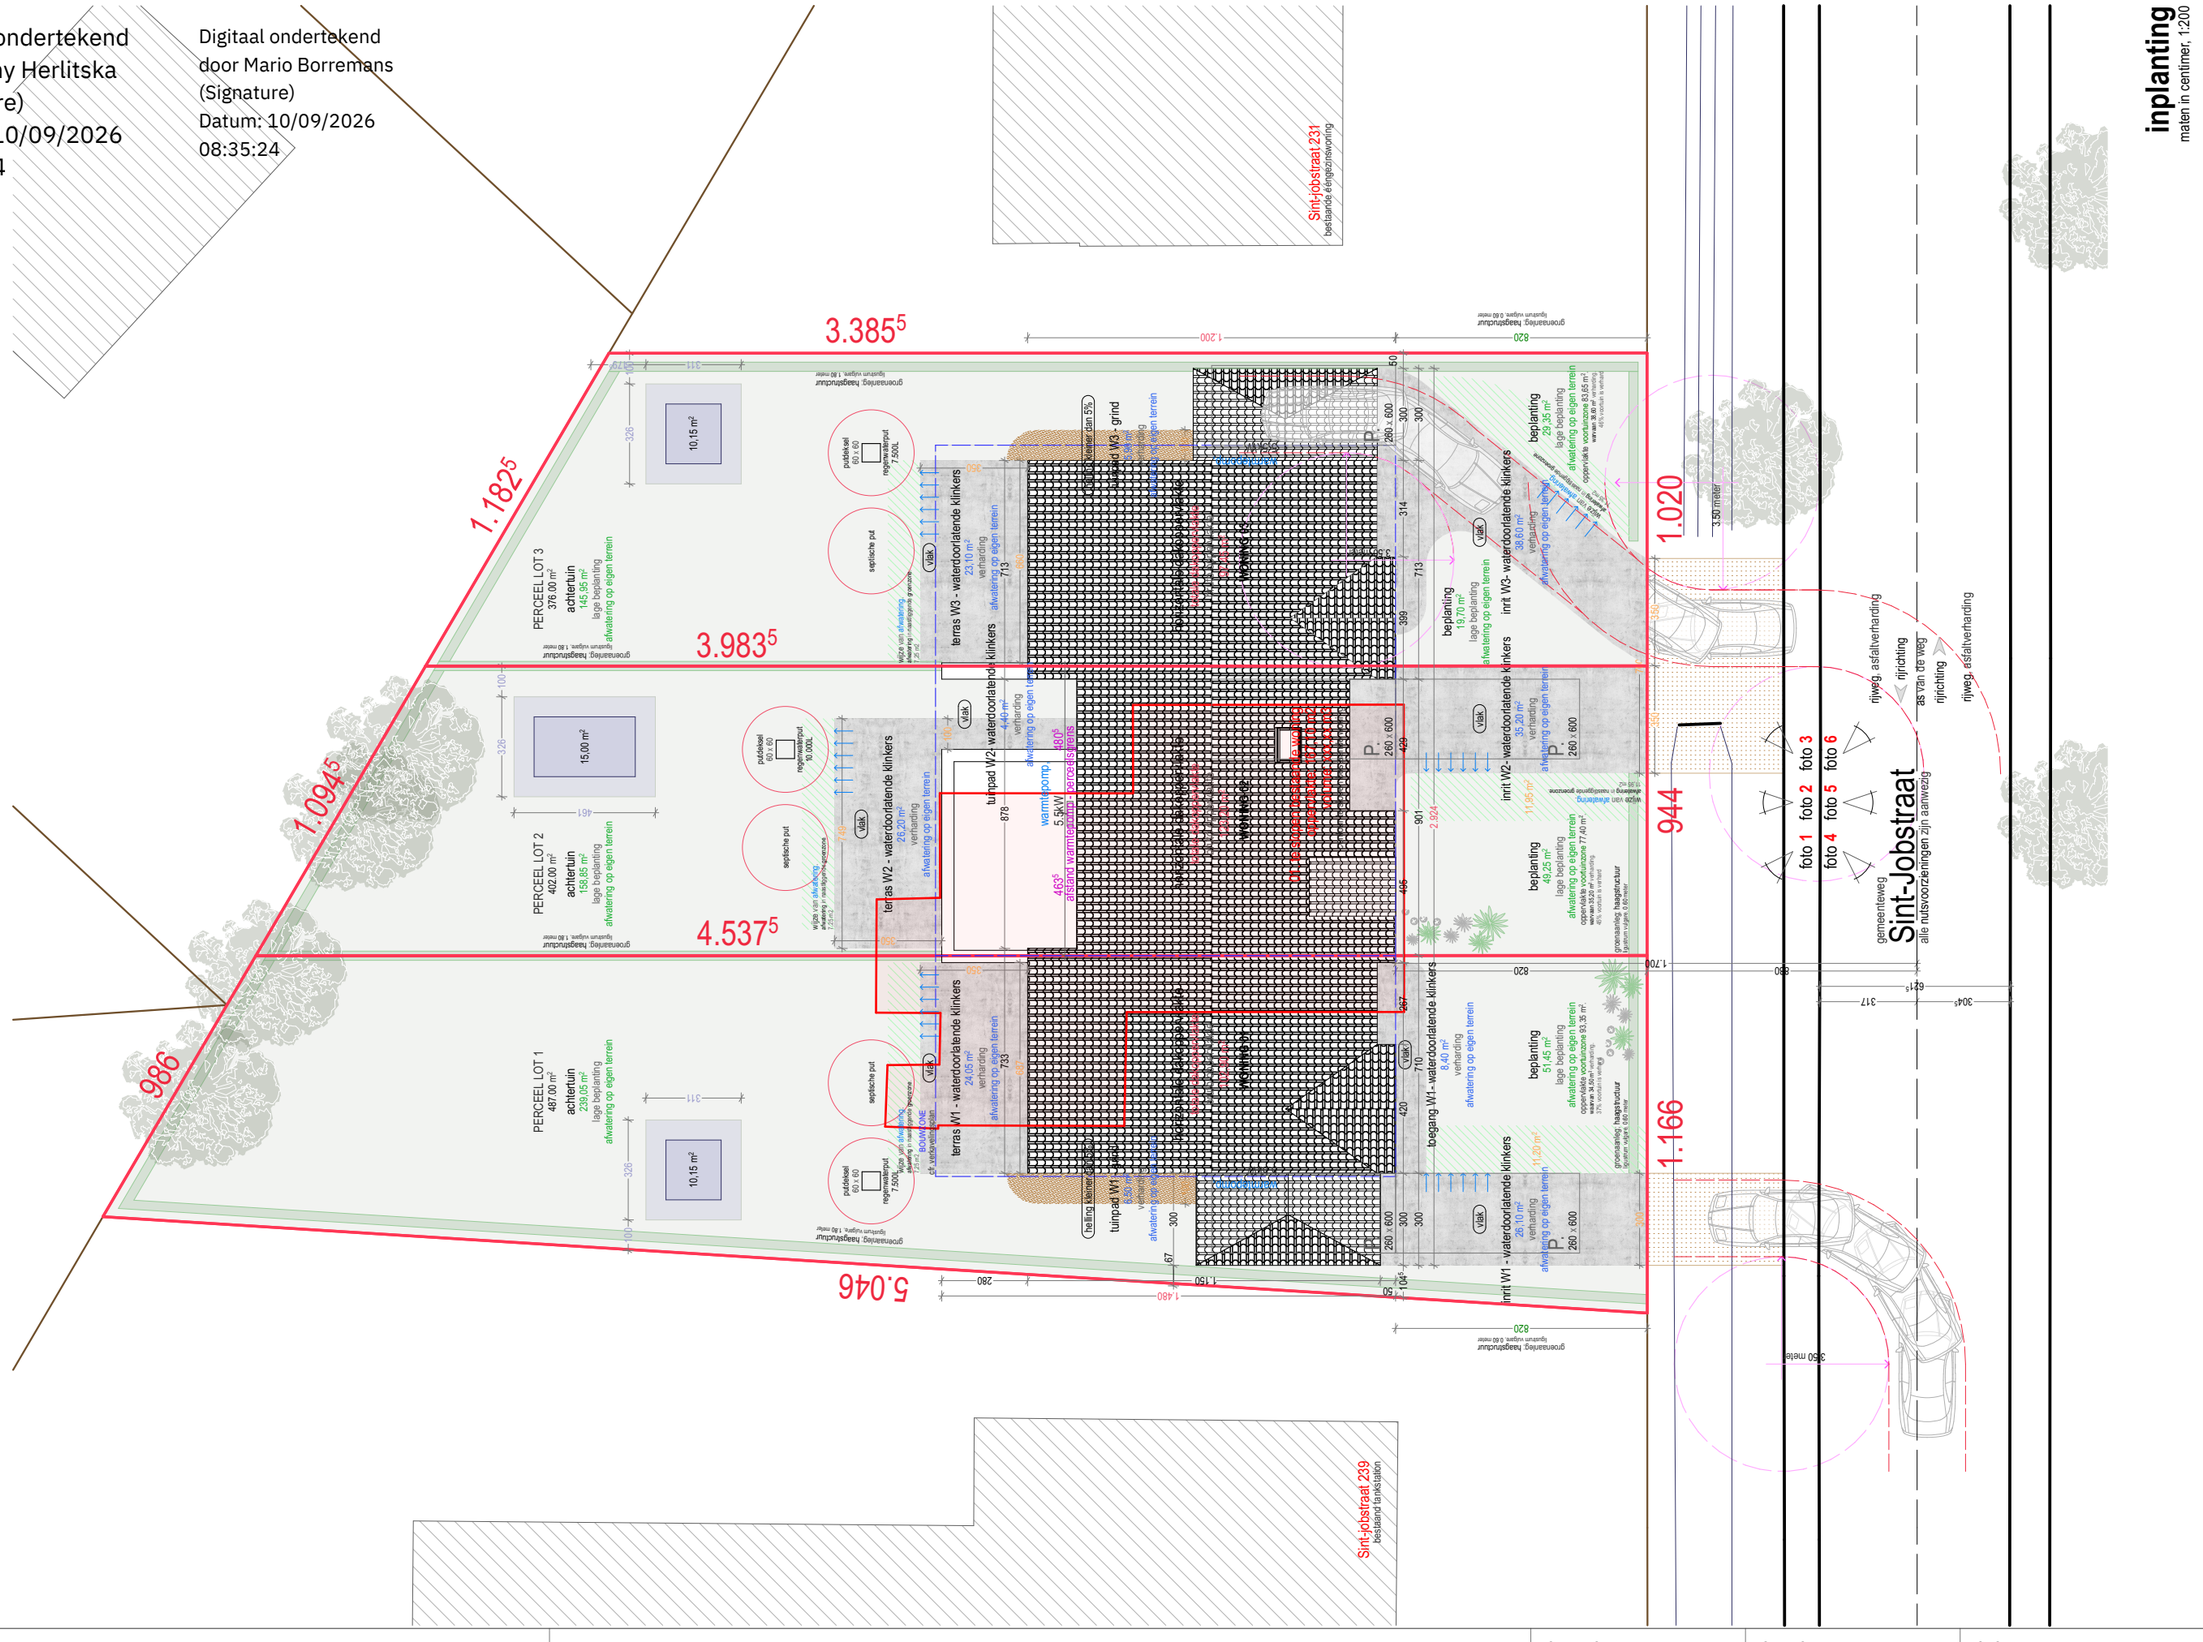

CONTOUR ARCHITECTEN

evence coppéelaan 78
3600 genk
info@contourarchitecten.be
www.contourarchitecten.be

Stedenbouwkundige vergunning

2534 AJB
bouwen van drie ééngezinswoningen in open en halfopen bebouwing

bouwplaats	bouwheer	index	datum
Sint-Jobstraat 233 Heusden-Zolder 3550	RP buildings bv Boterbosstraat 6/1 3550 Heusden-Zolder	02 inplanting 2534 AJB_BA_260407.pln	29/06/2026