



Eerste verdiep

A-A (1 : 7)

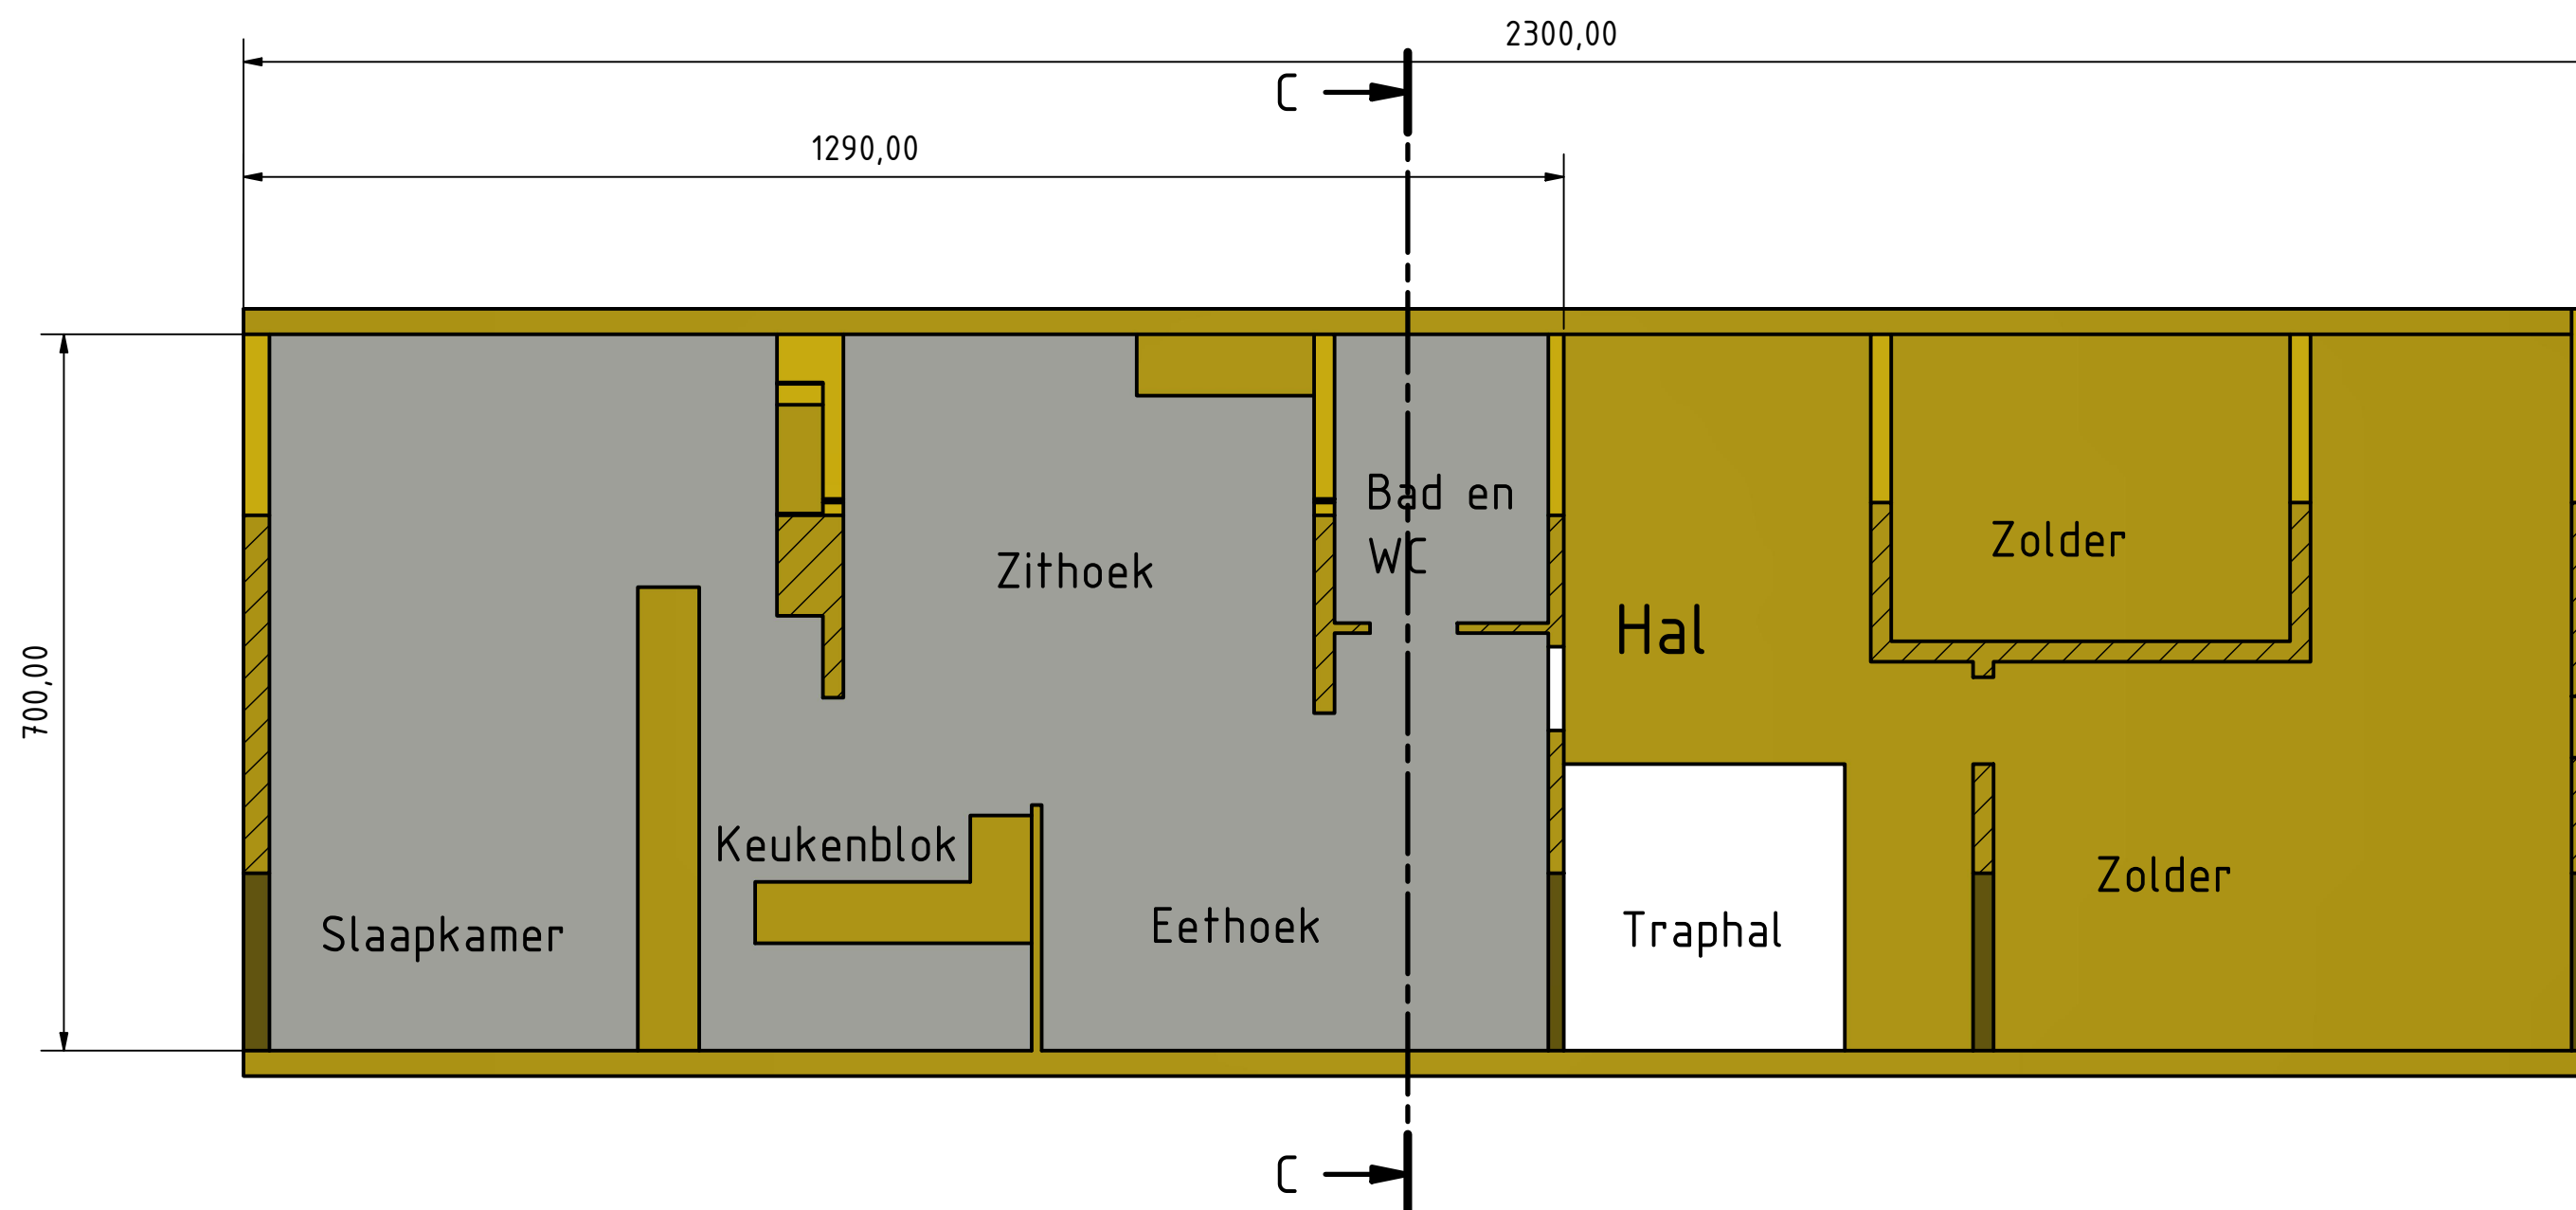


C-C (1 : 7)

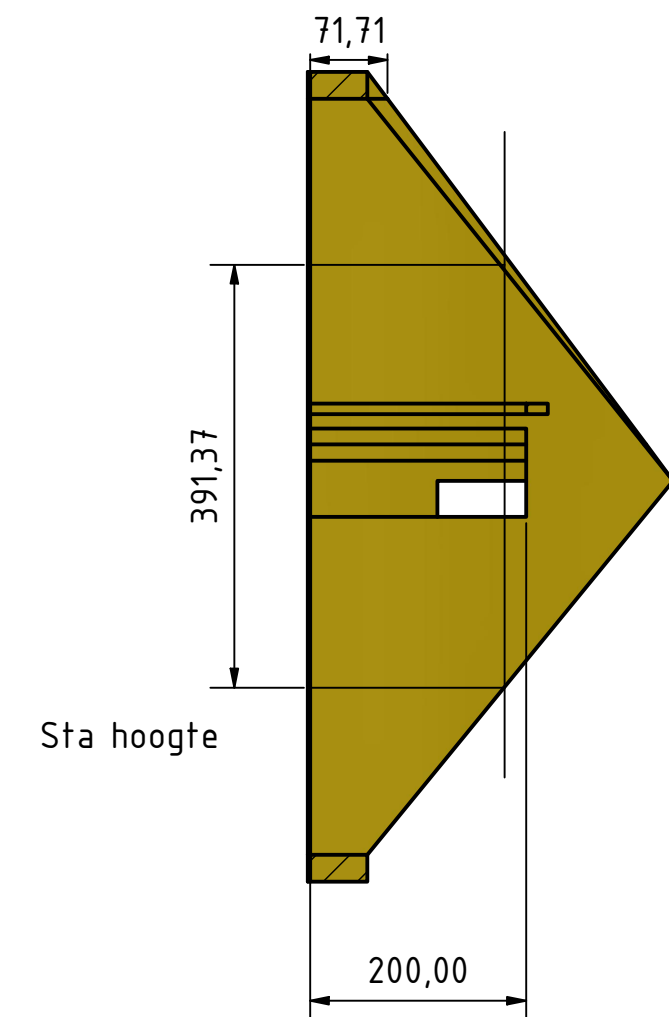

Gelijkvloers

D-D (1 : 7)

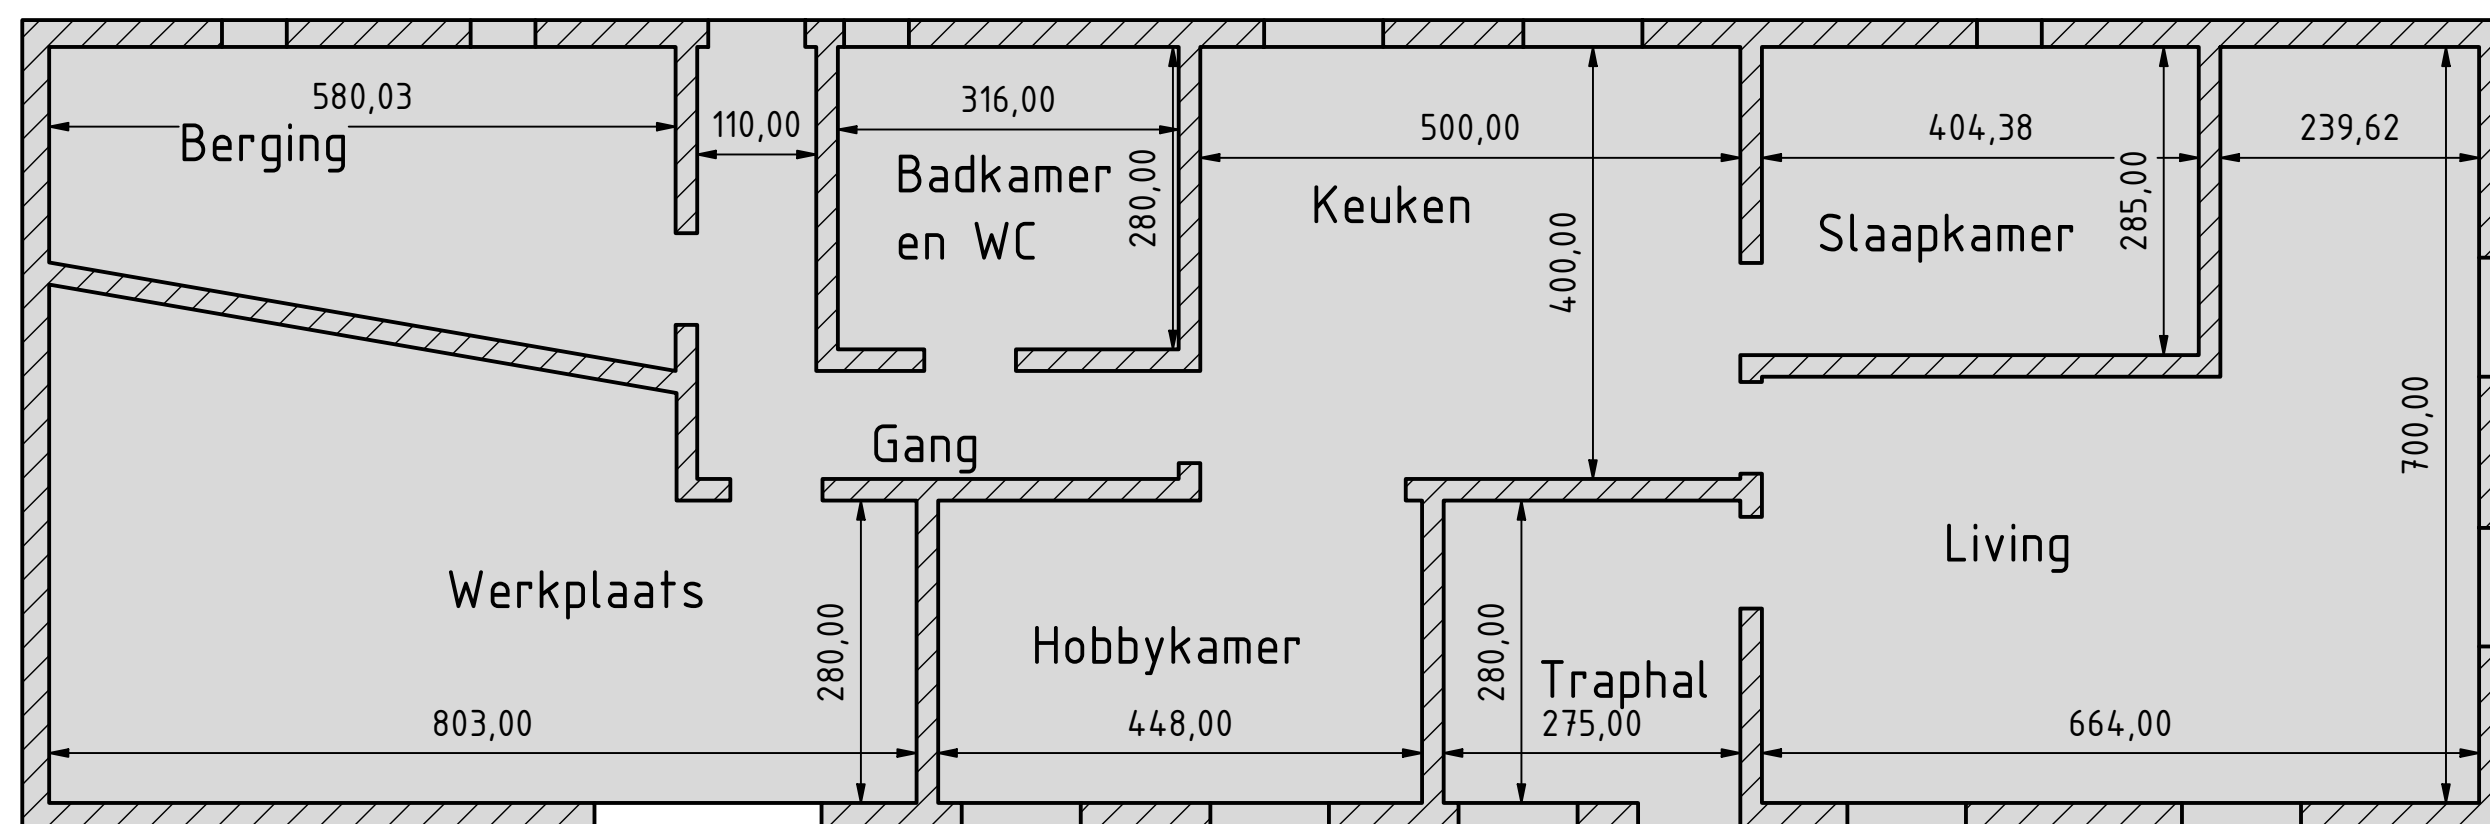

Gernaey-Corthouts
Garenstraat 31
3550 Heusden-Zolder