


Digitaal ondertekend
door Rony Herlitska
(Signature)
Datum: 23/09/2026
14:25:24

Digitaal ondertekend
door Mario Borremans
(Signature)
Datum: 23/09/2026
16:06:21

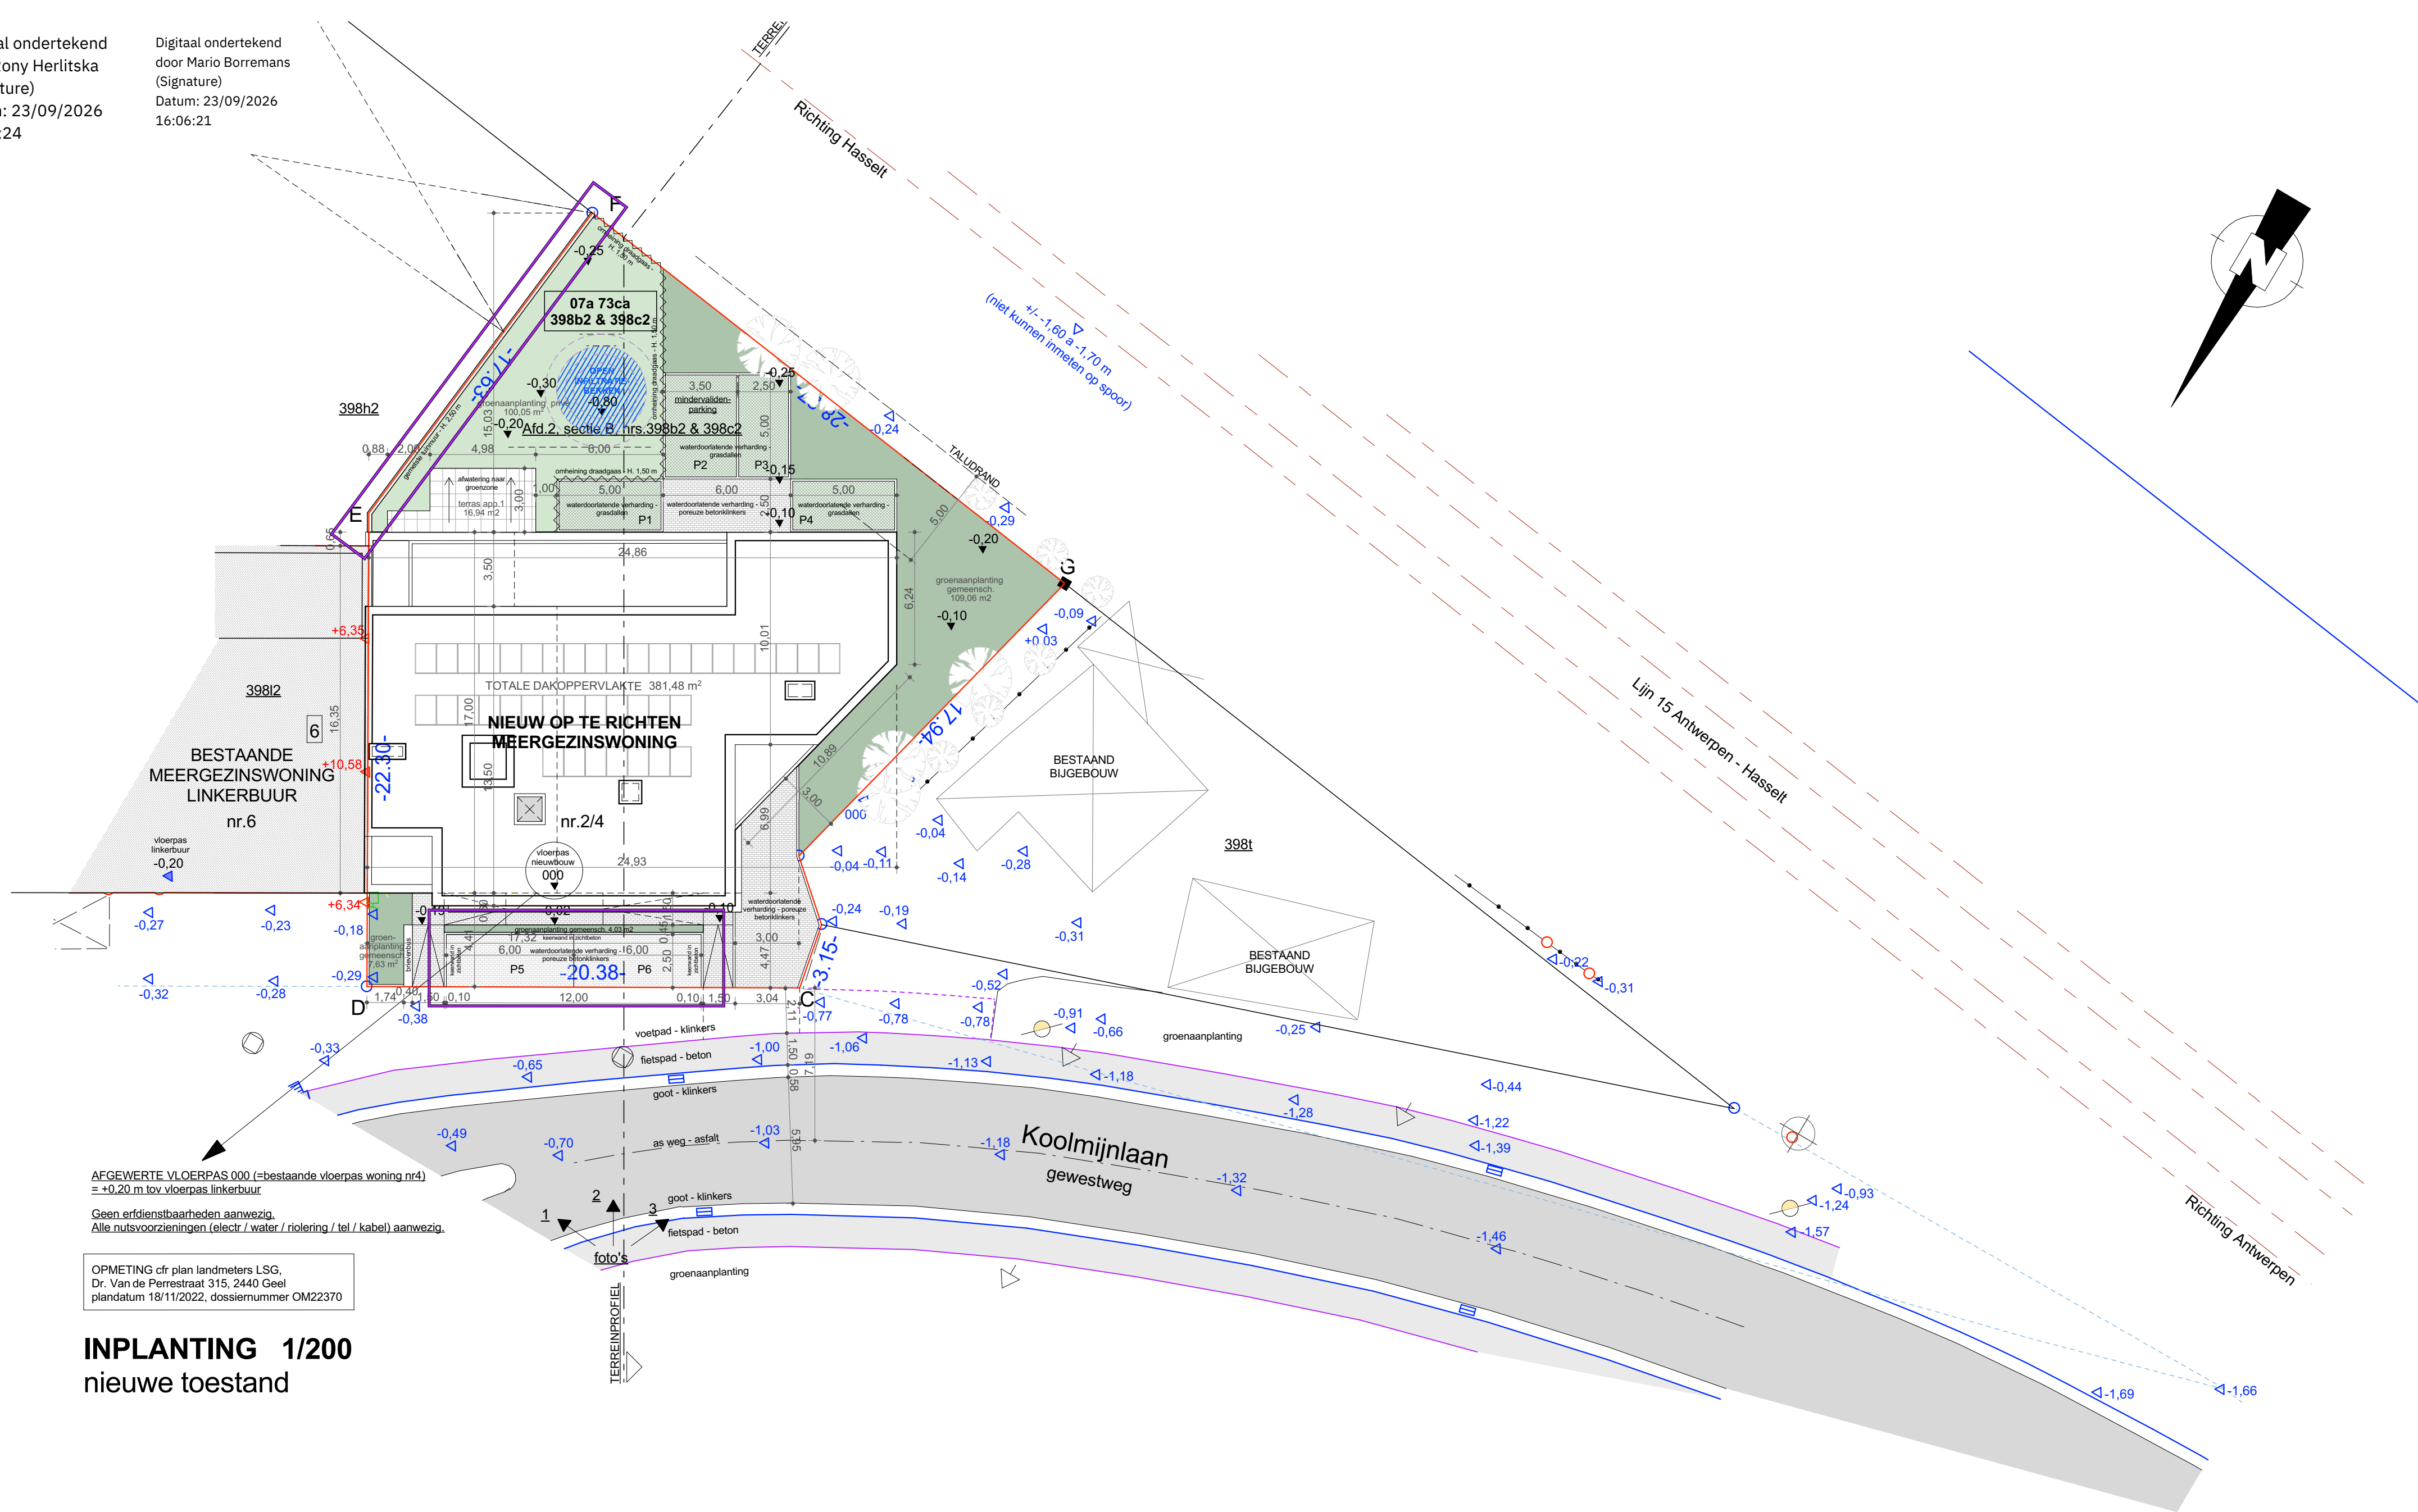

AFGEWERTE VLOERPAS 000 (=bestaande vloerpas woning nr4)
= +0,20 m tov vloerpas linkerbuur.
Geen erfdienstbaarheden aanwezig.
Alle nutsvoorzieningen (electr / water / riolering / tel / kabel) aanwezig.

OPMETING cfr plan landmeters LSG,
Dr. Van de Perrestraat 315, 2440 Geel
plandatum 18/11/2022, dossiernummer OM22370

INPLANTING 1/200 nieuwe toestand

WIJZIGINGEN Conform dading dd 22 11 2024

Maataanduiding in m.

OMGEVINGSAANVRAAG
OPRICHTEN VAN EEN MEERGEZINSWONING / 10 appartementen
Koolmijnlaan 2 - 4 te 3550 Heusden-Zolder
dd.16 07 2024 / wijziging 22 11 2024

wens architectuur bv
zandhoefstraat 2 2440 Geel
+32 (0)497 37 95 38
info@wensarchitectuur.be
www.wensarchitectuur.be