


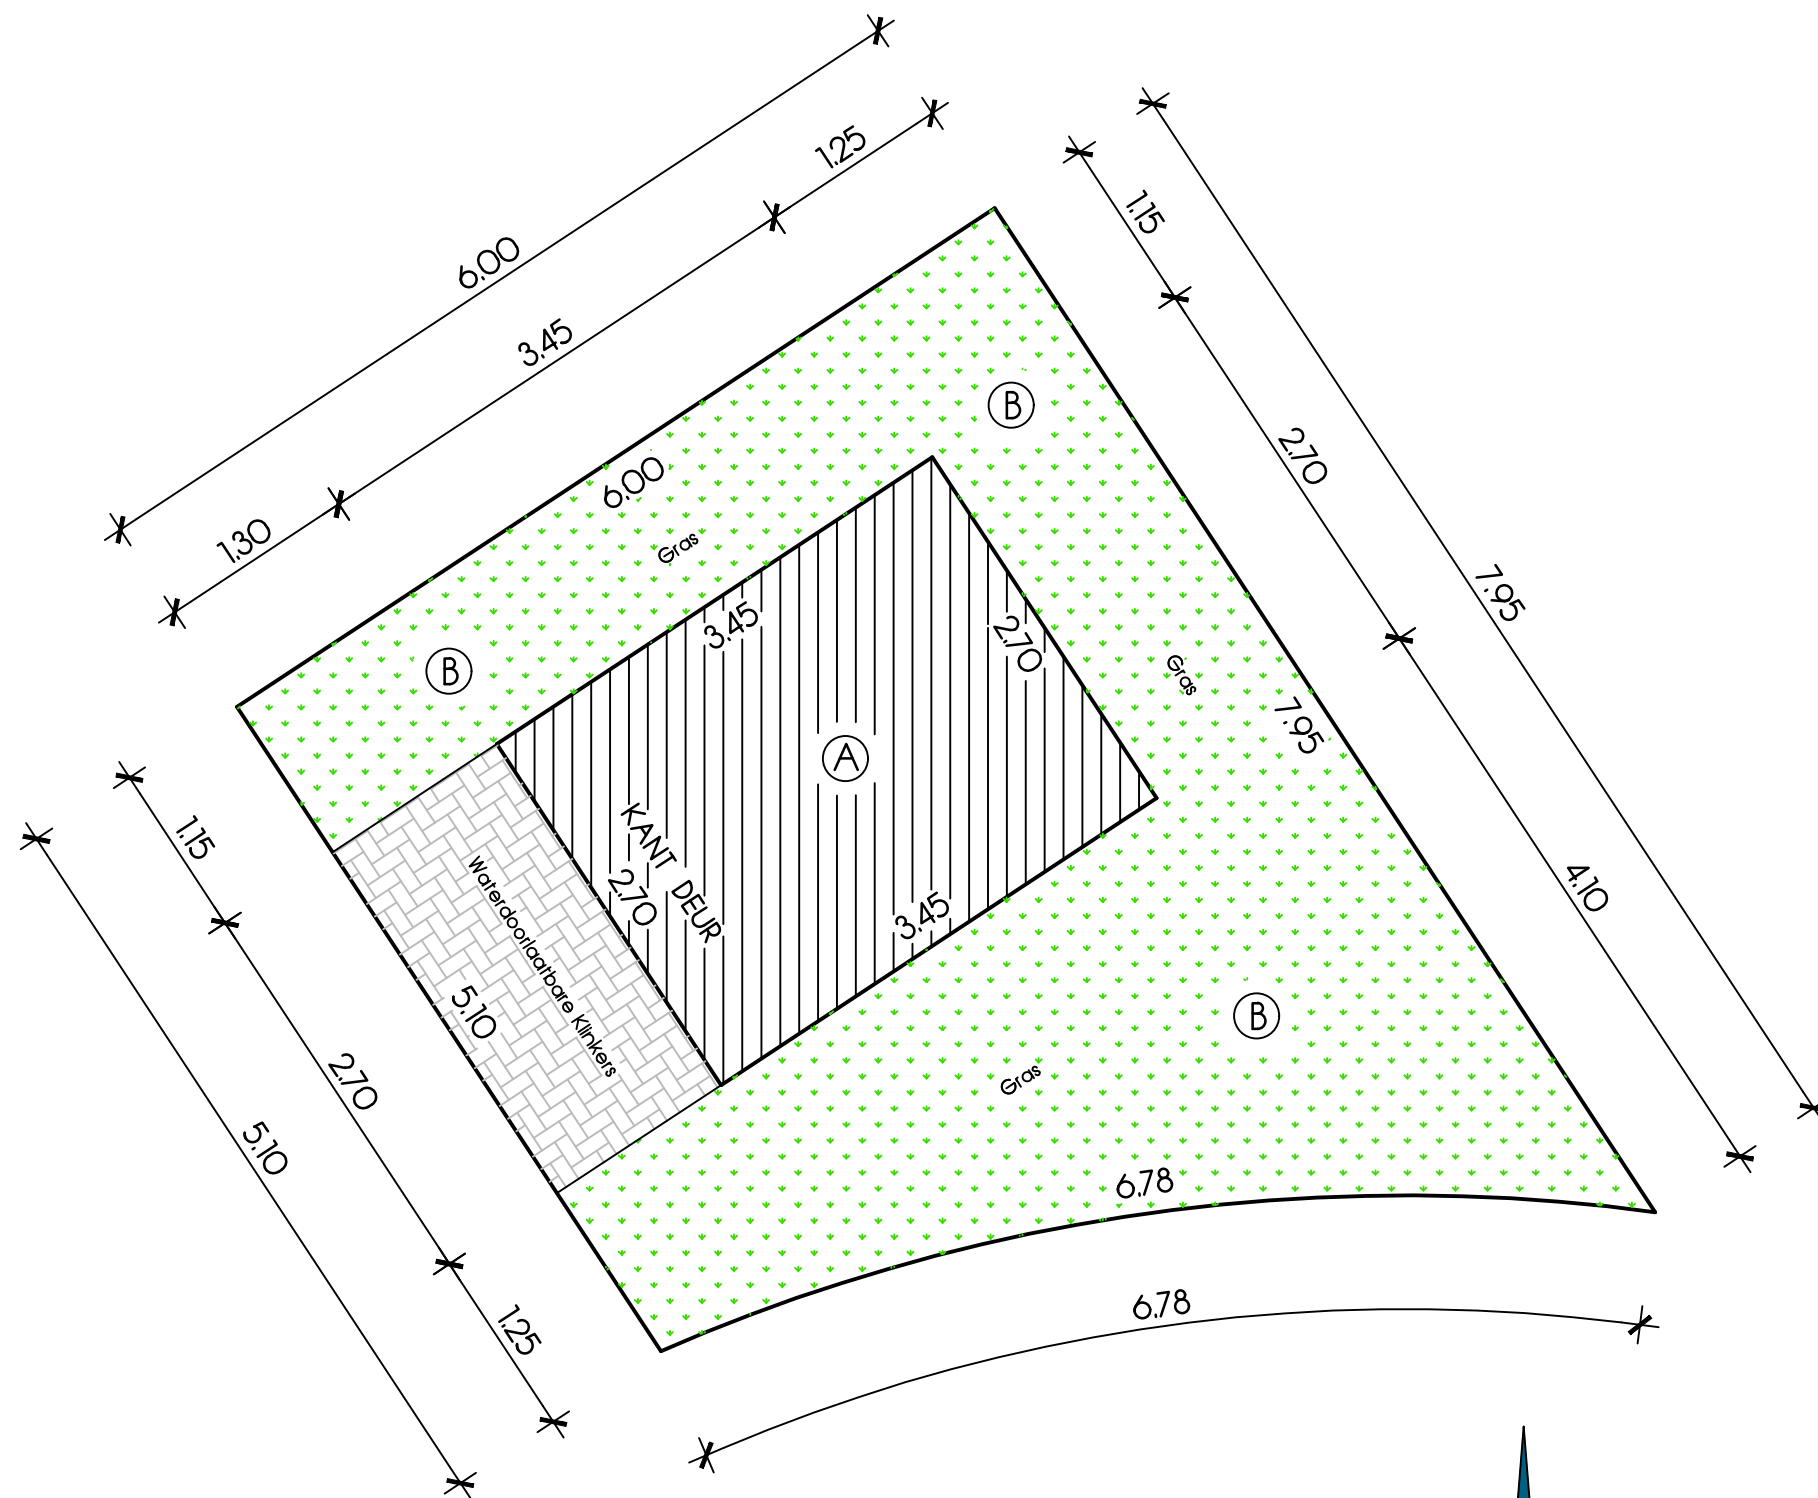

DETAIL PERCEEL GROND & HS-CABINE
OP SCHAAAL 1 / 50

