Digitaal ondertekend door Romy Herlitska (Signature)
Datum: 22/07/2025 10:32:50

Digitaal ondertekend door Mario Borremans (Signature)
Datum: 22/07/2025 08:53:33

GEMEENTE HEUSDEN-ZOLDER, 1ste Afdeling, sectie A

VERKAVELINGSPLAN

LOT 1 : deel van percelen nr. 1433V en 1433S

oppervlakte : 3a34ca

LOT 2 : deel van percelen nr. 1433V en 1433S

oppervlakte : 3a35ca

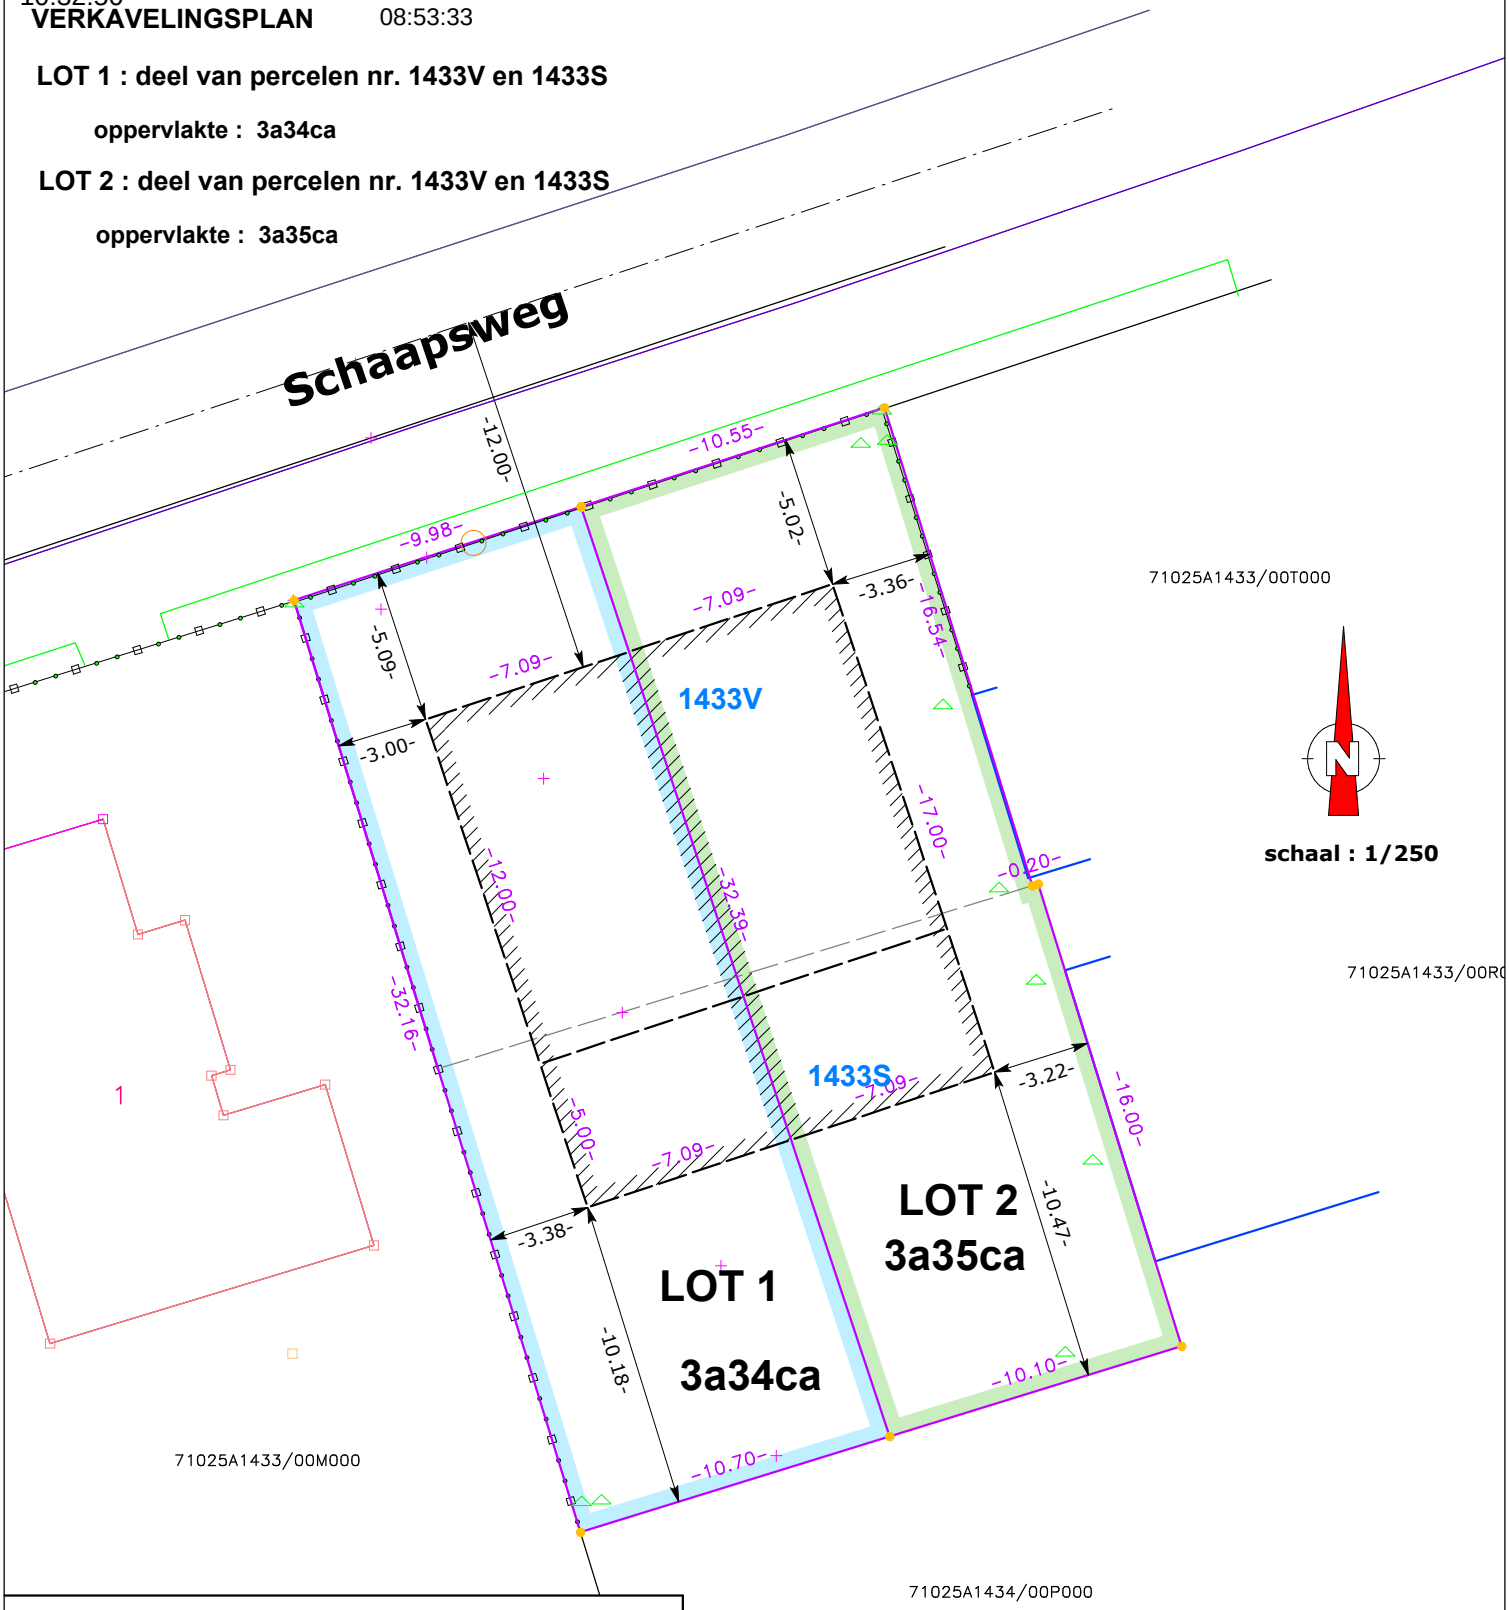

Beringen, 22-02-2025

Gemeten en plan opgesteld door de ondergetekende landmeter-expert, beëdigd voor de Rechtbank van eerste Aanleg te Hasselt

Ingeschreven op het Tableau van de Federale Raad
LAN 040576

Pieters P.
Doelvoetstraat 5
3580 Beringen

tel. 011/429282