



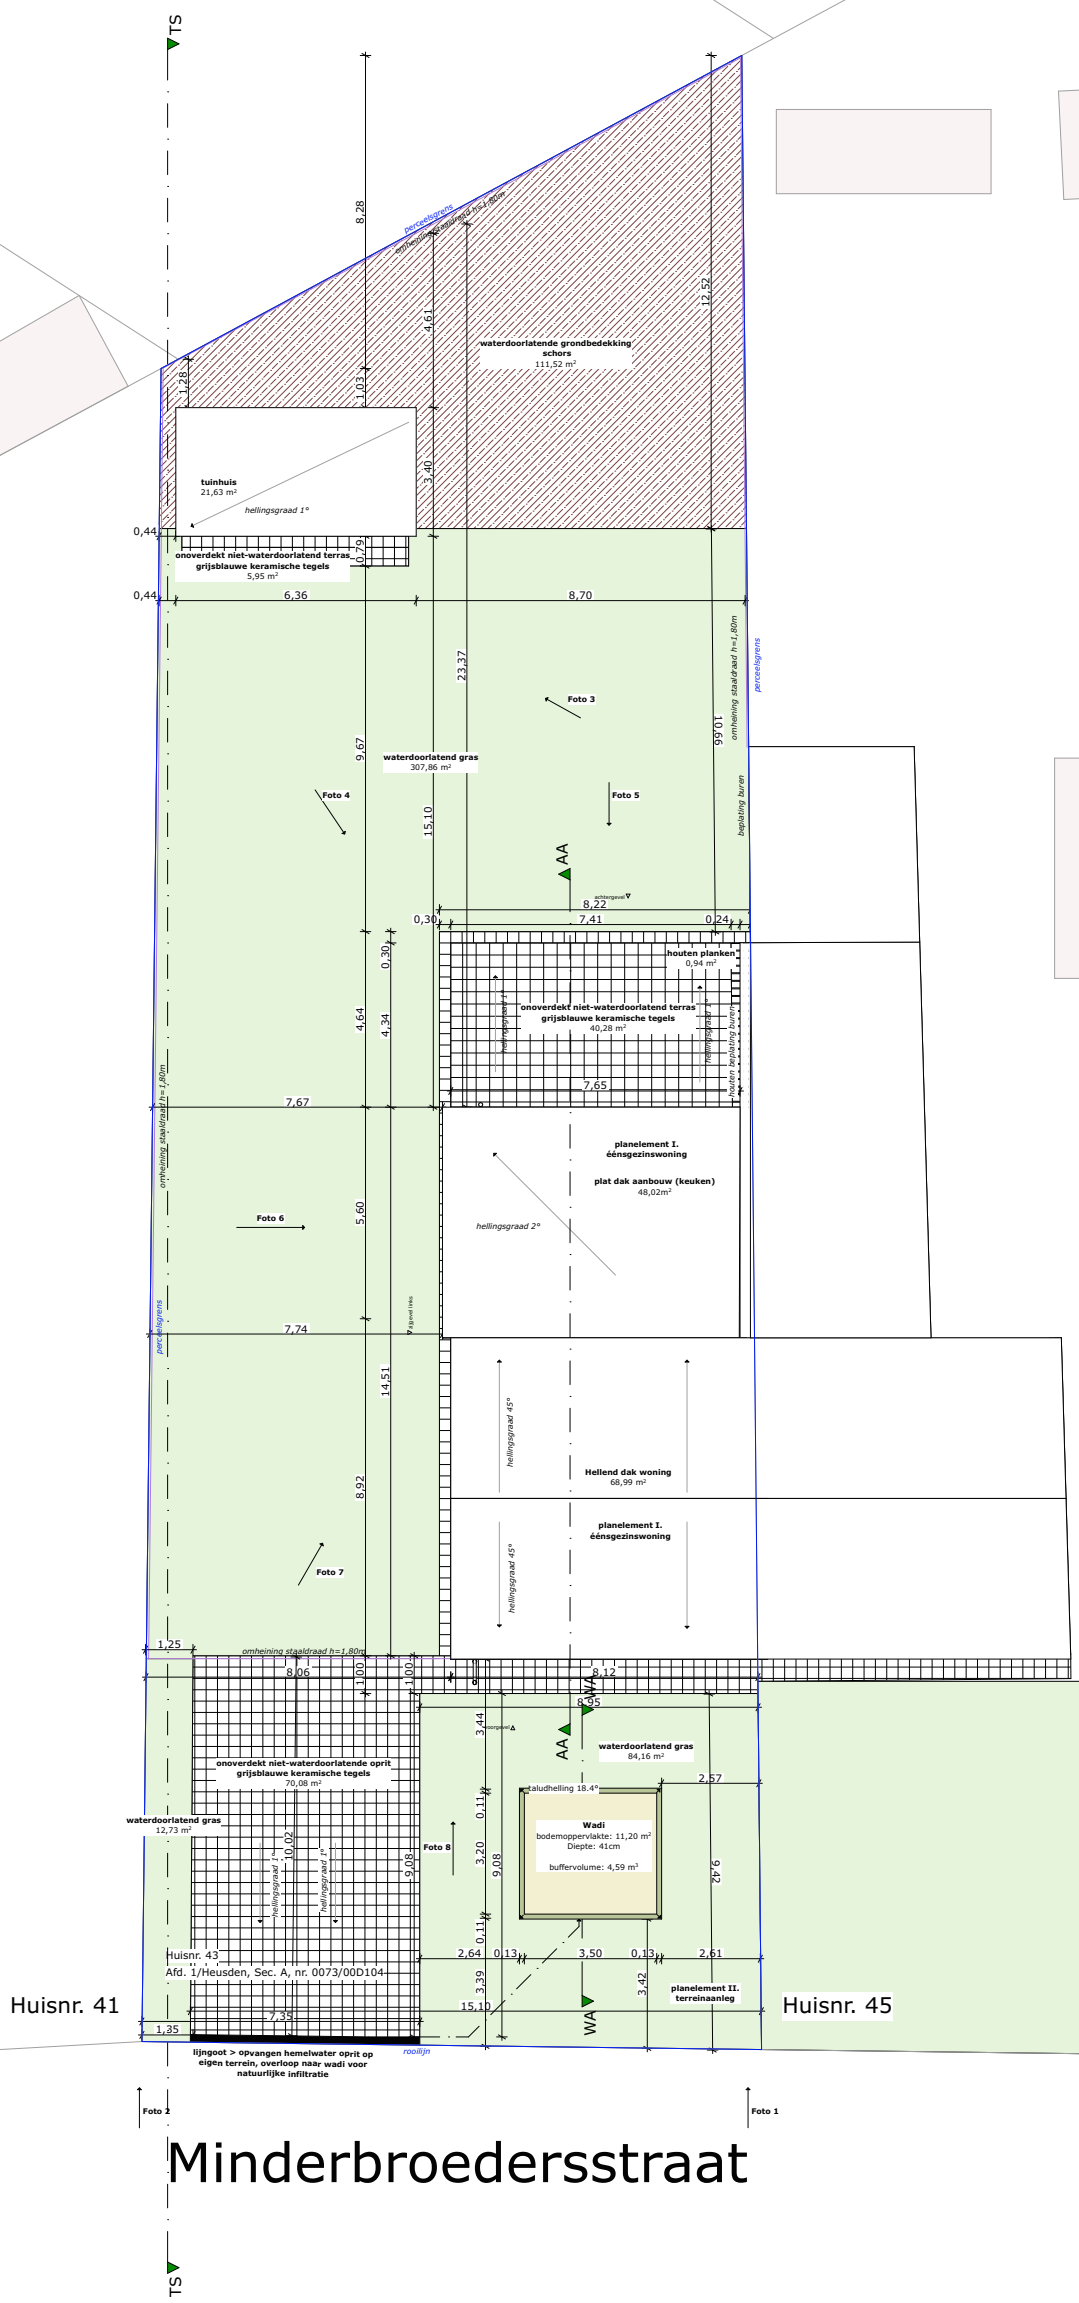

Minderbroedersstraat

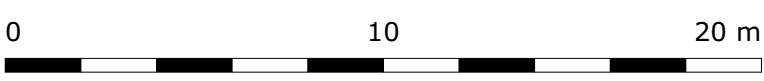

Schaal : 1:200
Maatvoering in m
Datum : 17/07/2025