Digitaal ondertekend door Karaer Nulens (Signature) Datum: 01/08/2025 07:55:54

Digitaal ondertekend door Mario Torremans (Signature) Datum: 31/07/2025 10:01:27

D372_PEÑAFIEL BECERRA - LENAERTS_3550 Heusden-Zolder

Vrijdag 11 april 2025

BOUWAANVRAAG WONING

inplanting

schaal 1:200, 1:500

0 200 400 600 800 1000

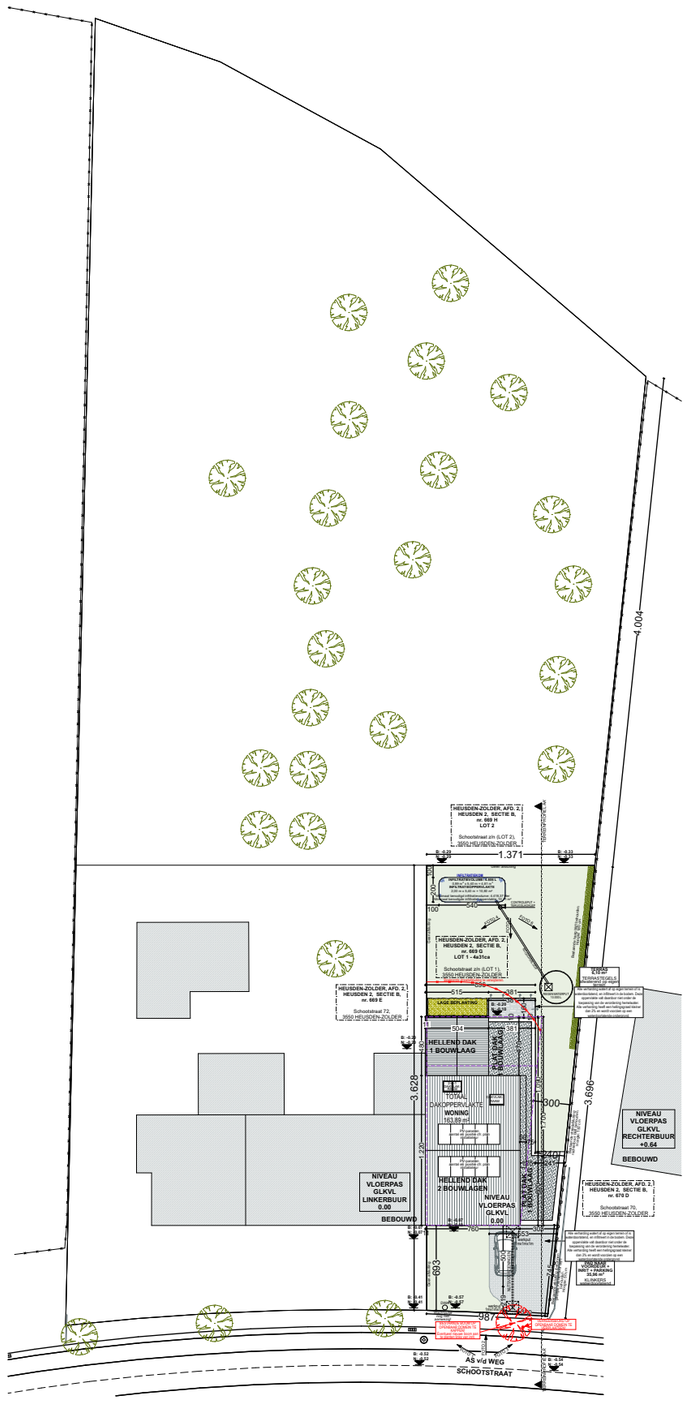

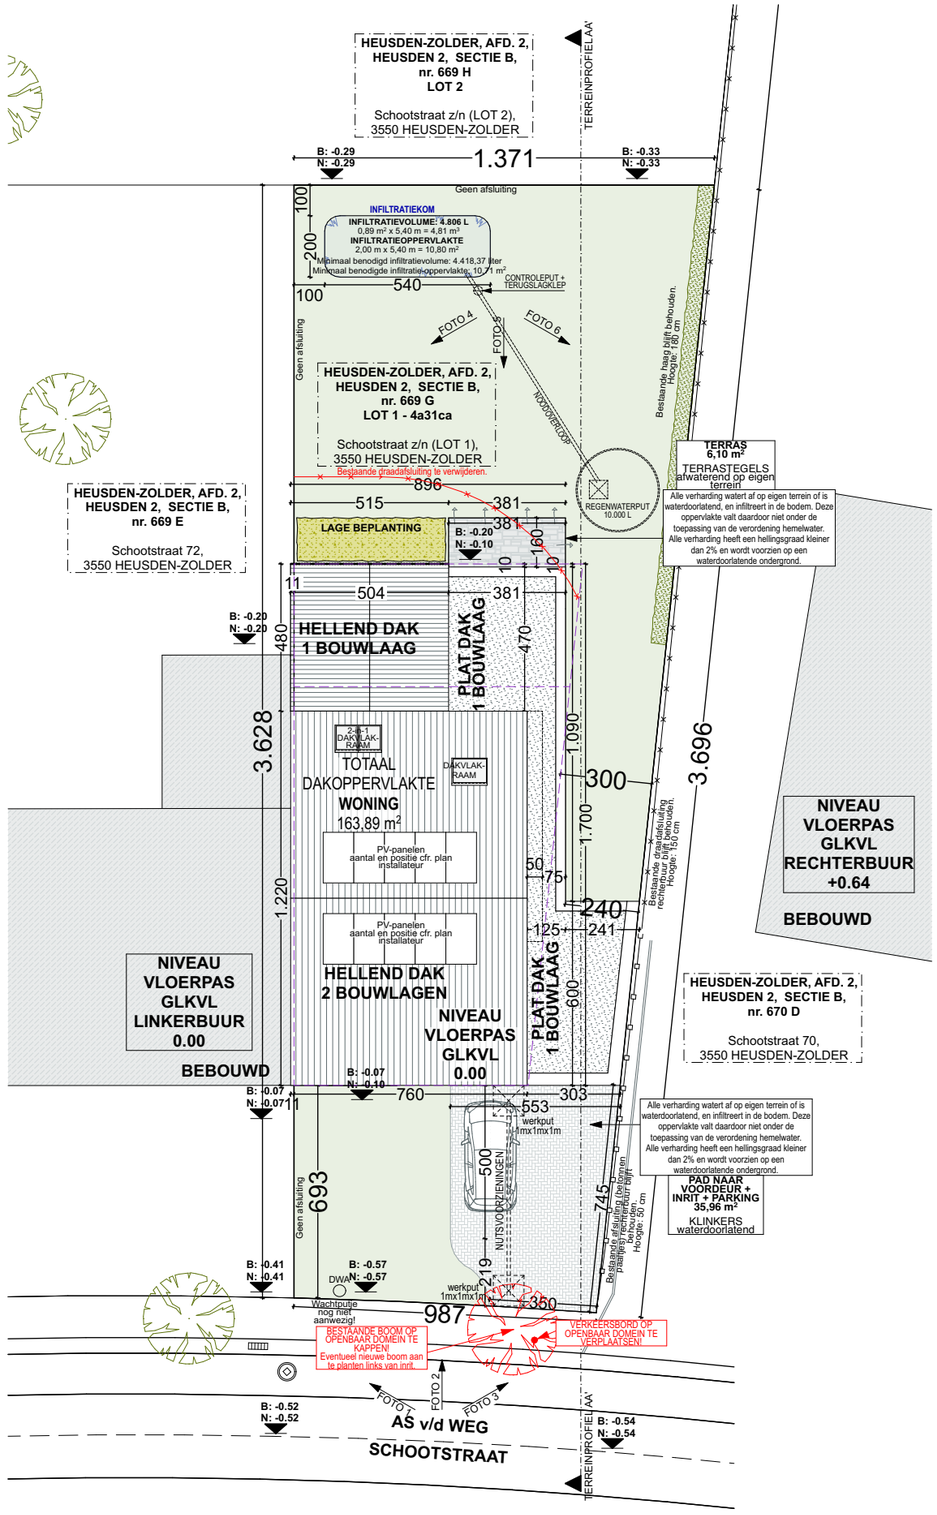

Bouwen v/e gezinswoning (HOB)

OPDRACHTGEVER:

Patricio PEÑAFIEL BECERRA & Lien LENAERTS

WERFADRES:

Schootstraat z/n (rechts van nr. 72) 3550 Heusden-Zolder

livin ARCHITECTEN

runkstersteenweg 204 | 3500 hasselt
Sofie Maes | T. 0485 62 17 44
sofiemaes@livinarchitecten.be
www.livinarchitecten.be